



平面図 1/50

建築面積 36.0㎡ (10.9坪)

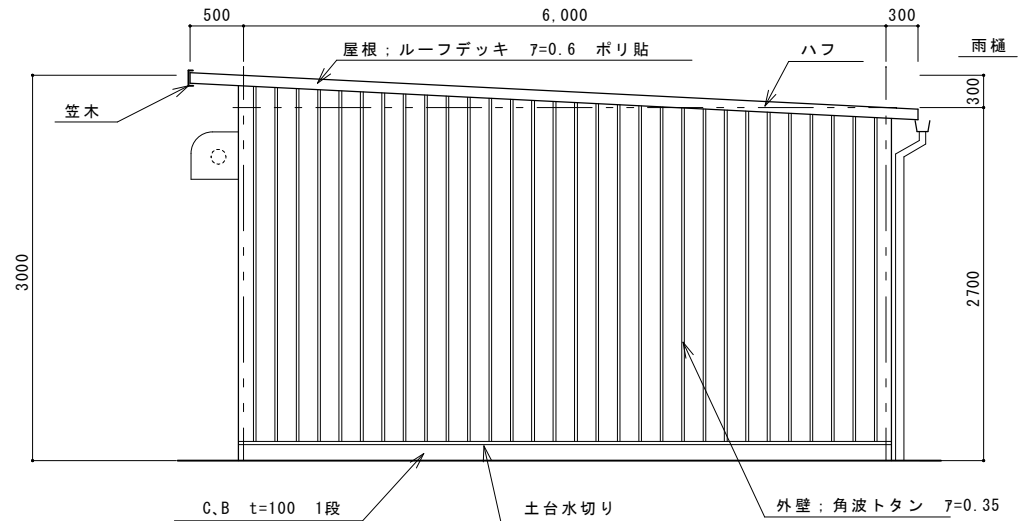

西面立面図 1/50

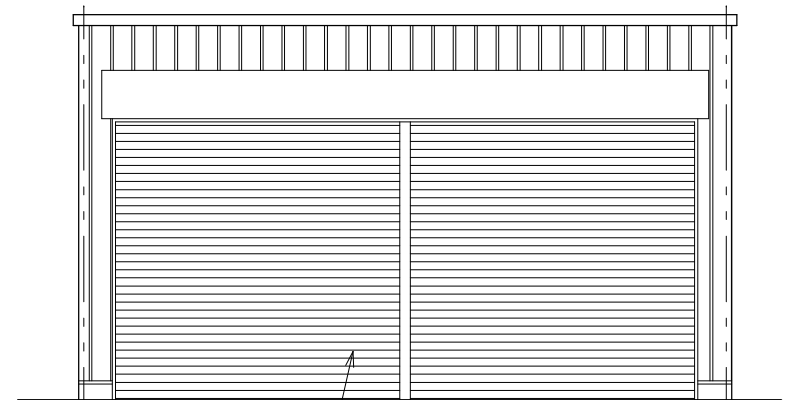

北面立面図 1/50

	佐賀県佐賀市大和町大字東山田 3667-4	工事名	ガレージ 新築工事	図面名称
	(有) 古賀機械	縮尺	作図	図面番号
	TEL 0952-62-4731 FAX 62-2258			